


ALLEGATO A2

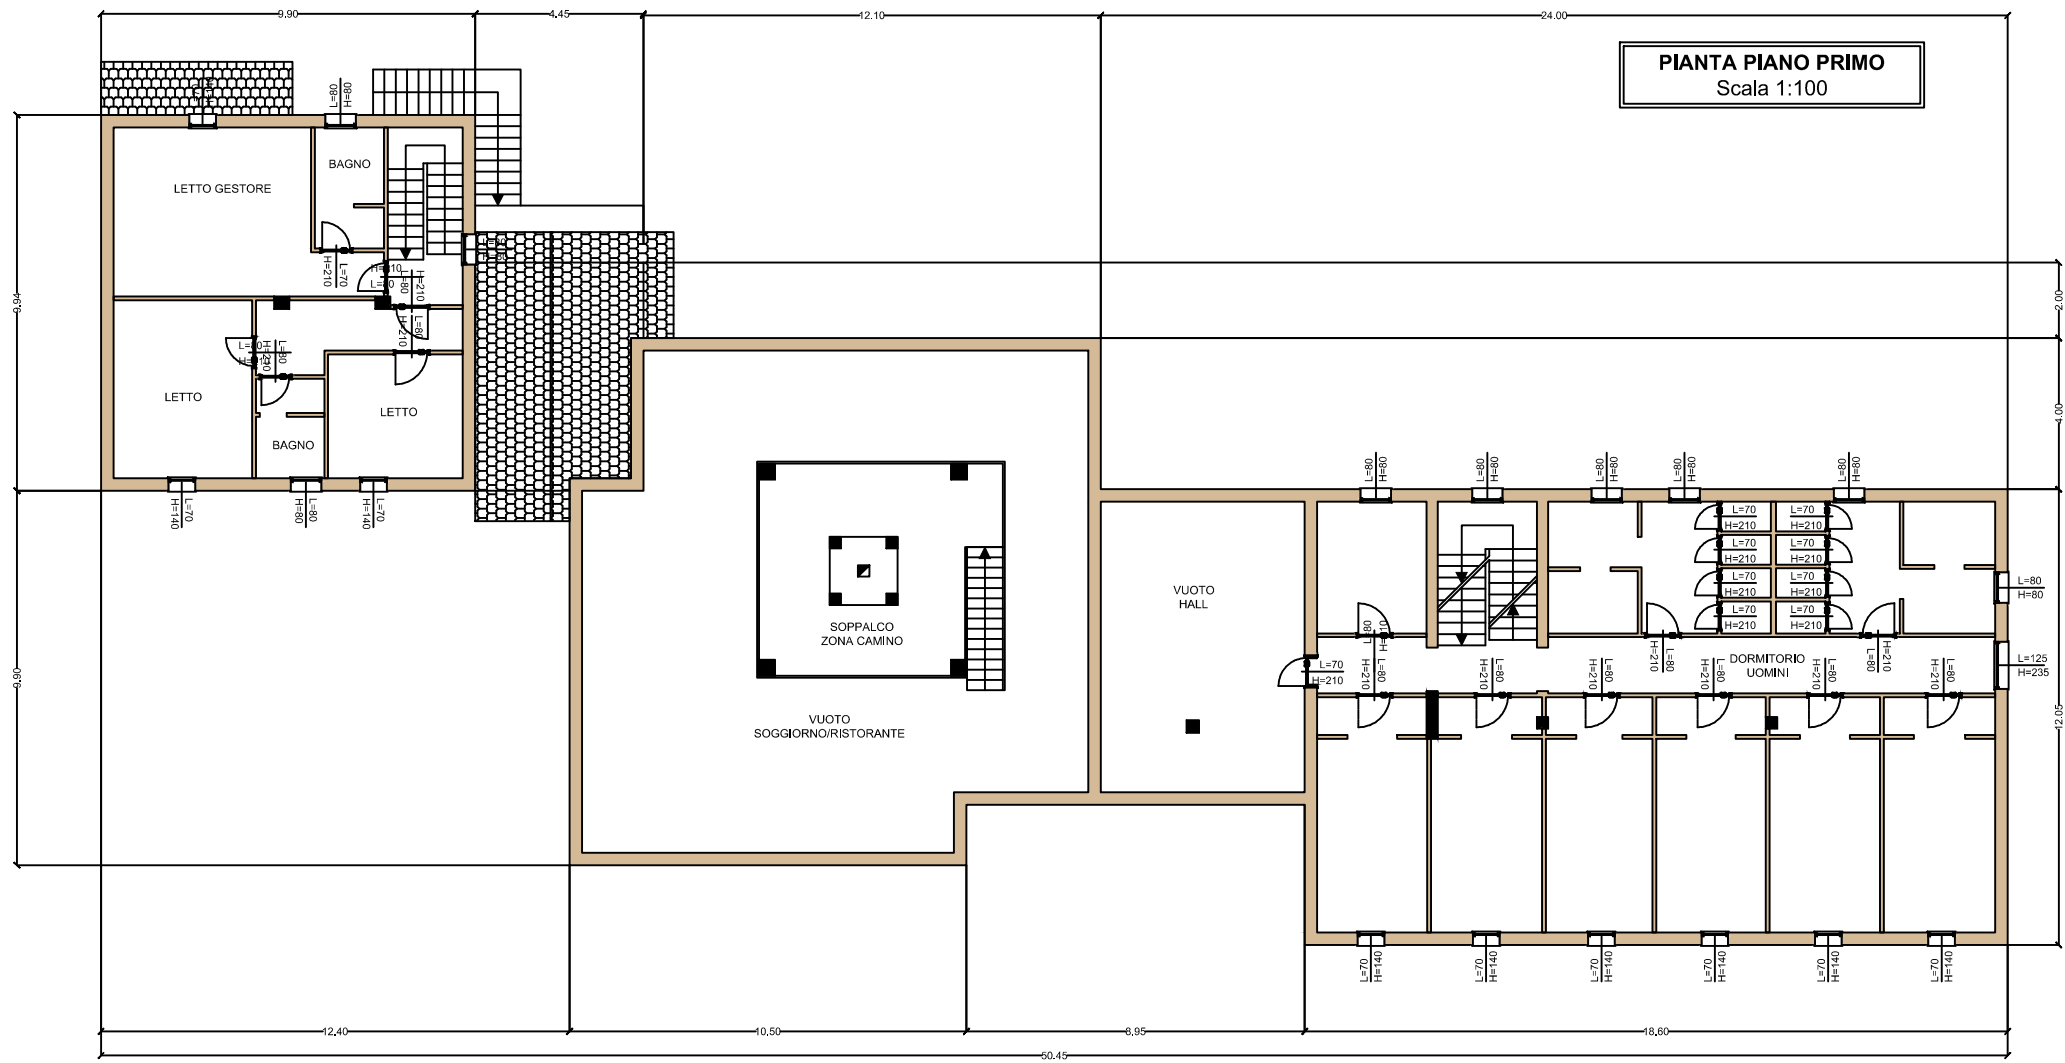

PIANTA PIANO SOTTOTETTO
Scala 1:100

