ALLEGATO A1

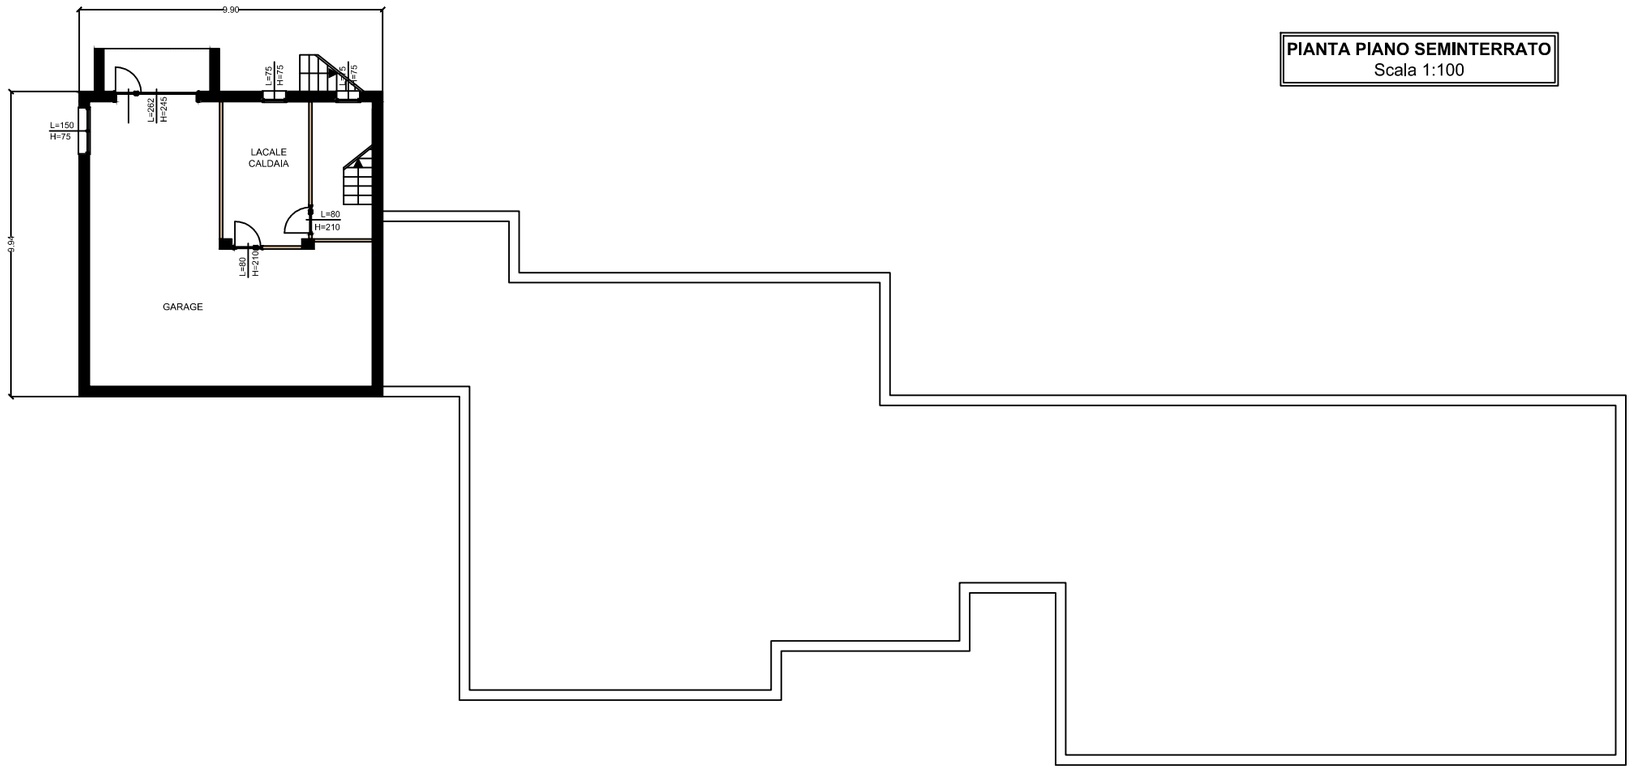

PIANTA PIANO SEMINTERRATO
Scala 1:100

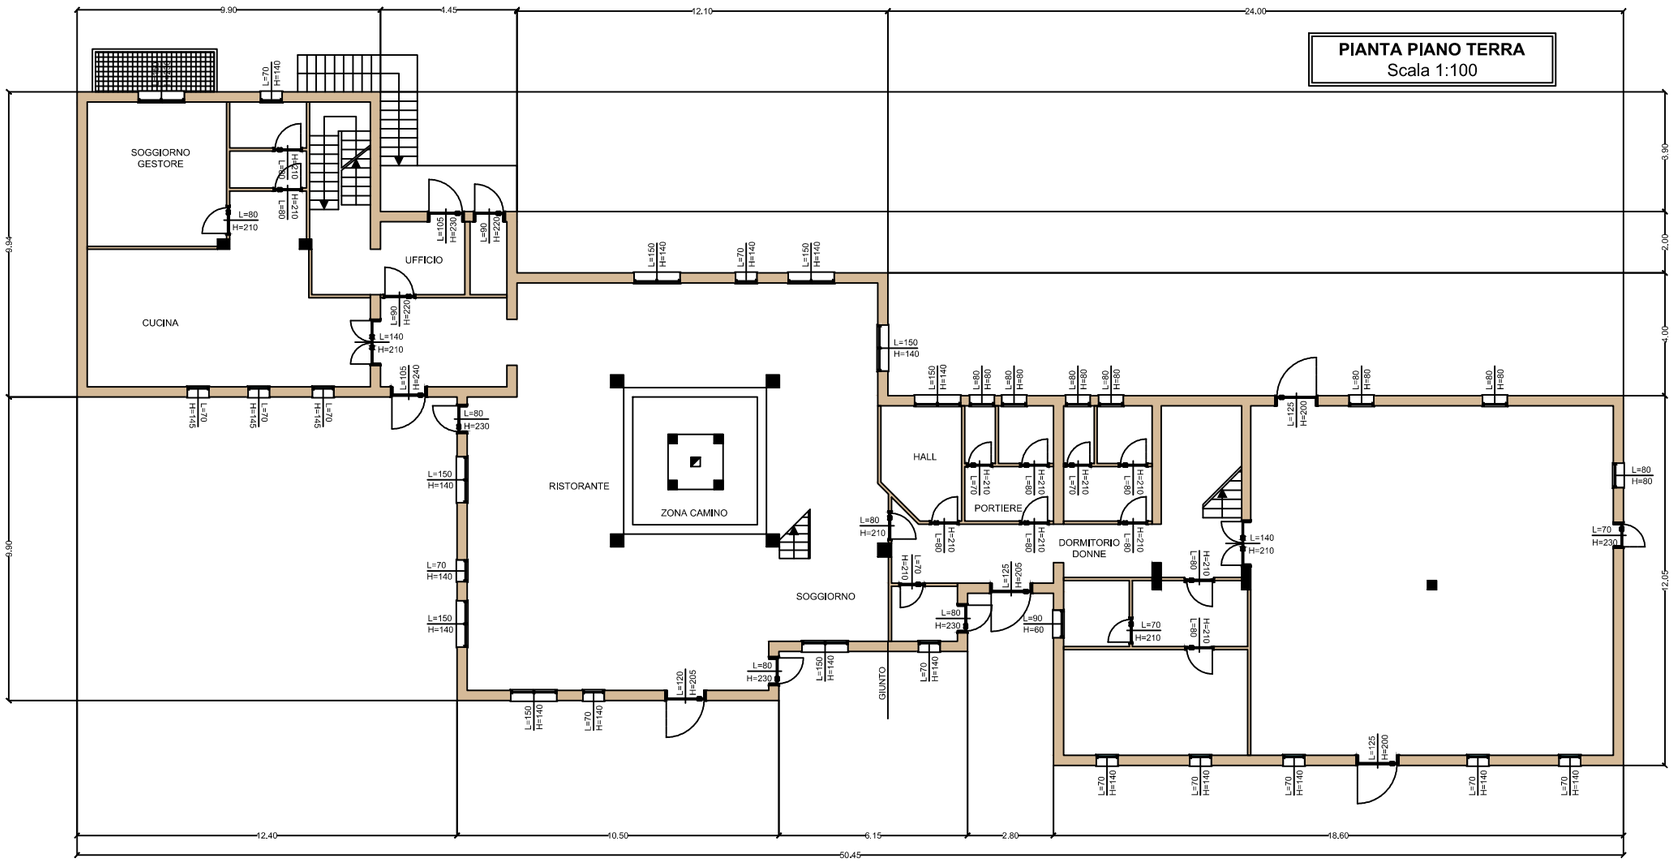

PIANTA PIANO TERRA
Scala 1:100